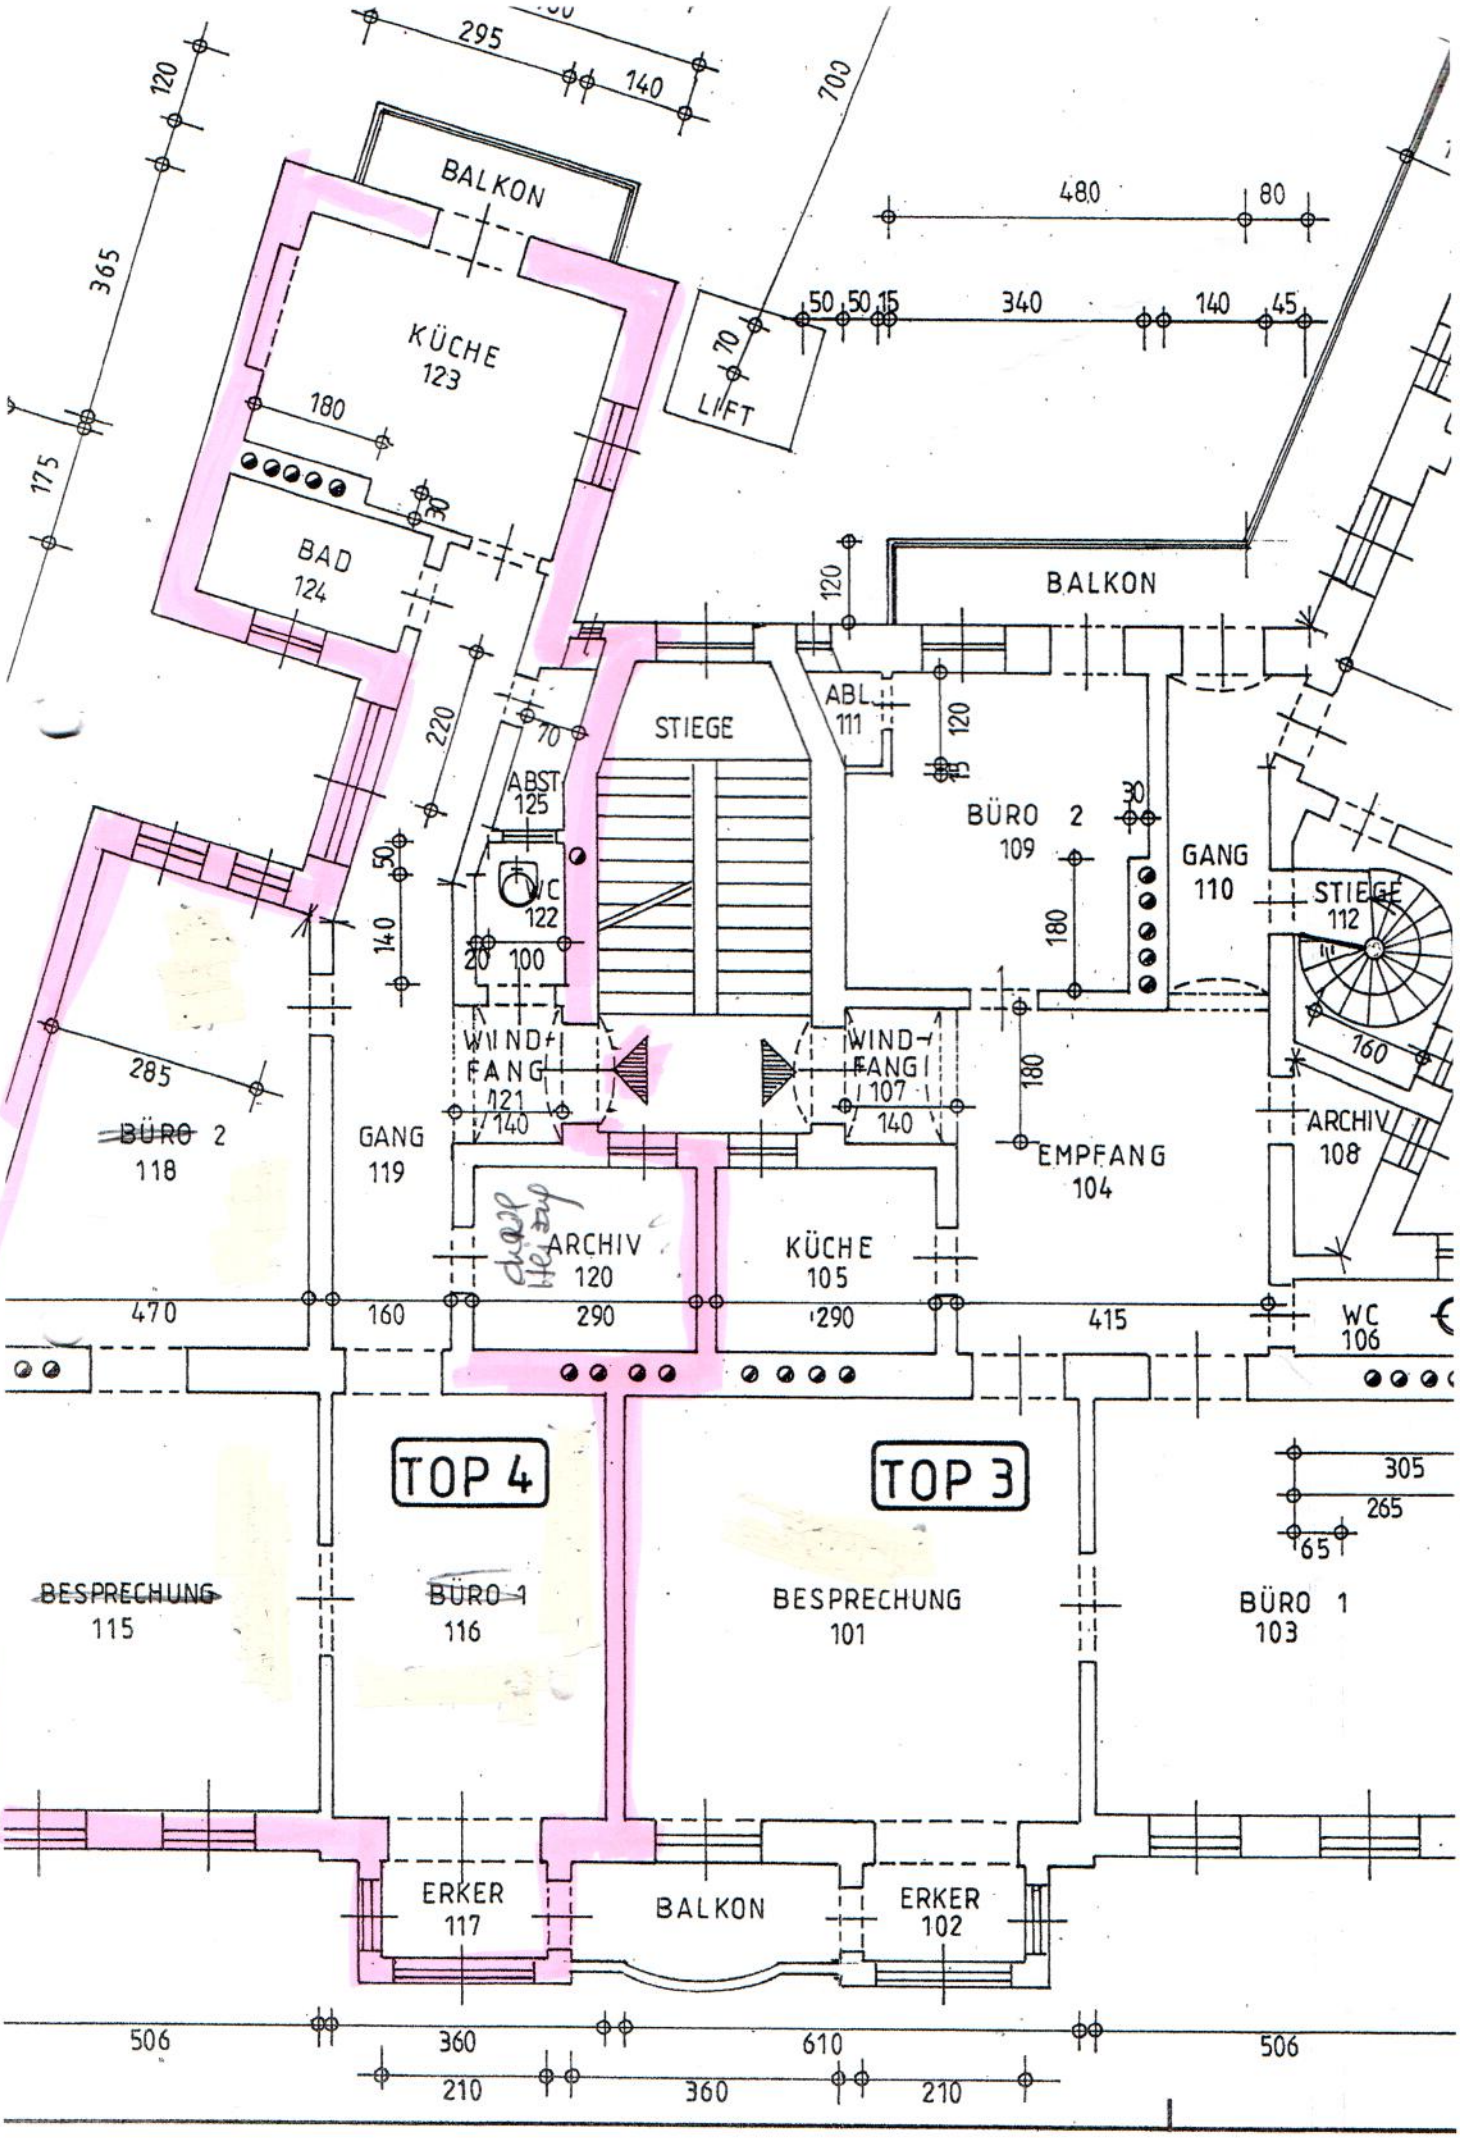
BALKON
KÜCHE
123
BAD
124
LIFT
STIEGE
ABL
111
ABST
125
WC
122
BÜRO 2
109
GANG
110
STIEGE
112
WIND-
FANG
121
WIND-
FANG
107
BÜRO 2
118
GANG
119
ARCHIV
120
KÜCHE
105
EMPFANG
104
ARCHIV
108
WC
106
TOP 4
TOP 3
BESPRECHUNG
115
BÜRO 1
116
BESPRECHUNG
101
BÜRO 1
103
ERKER
117
BALKON
ERKER
102